


F:\7 Projekter\0606 UB Studenthuset\Revit\Gjeldende revisioner\ub DAK3 Aina.rvt

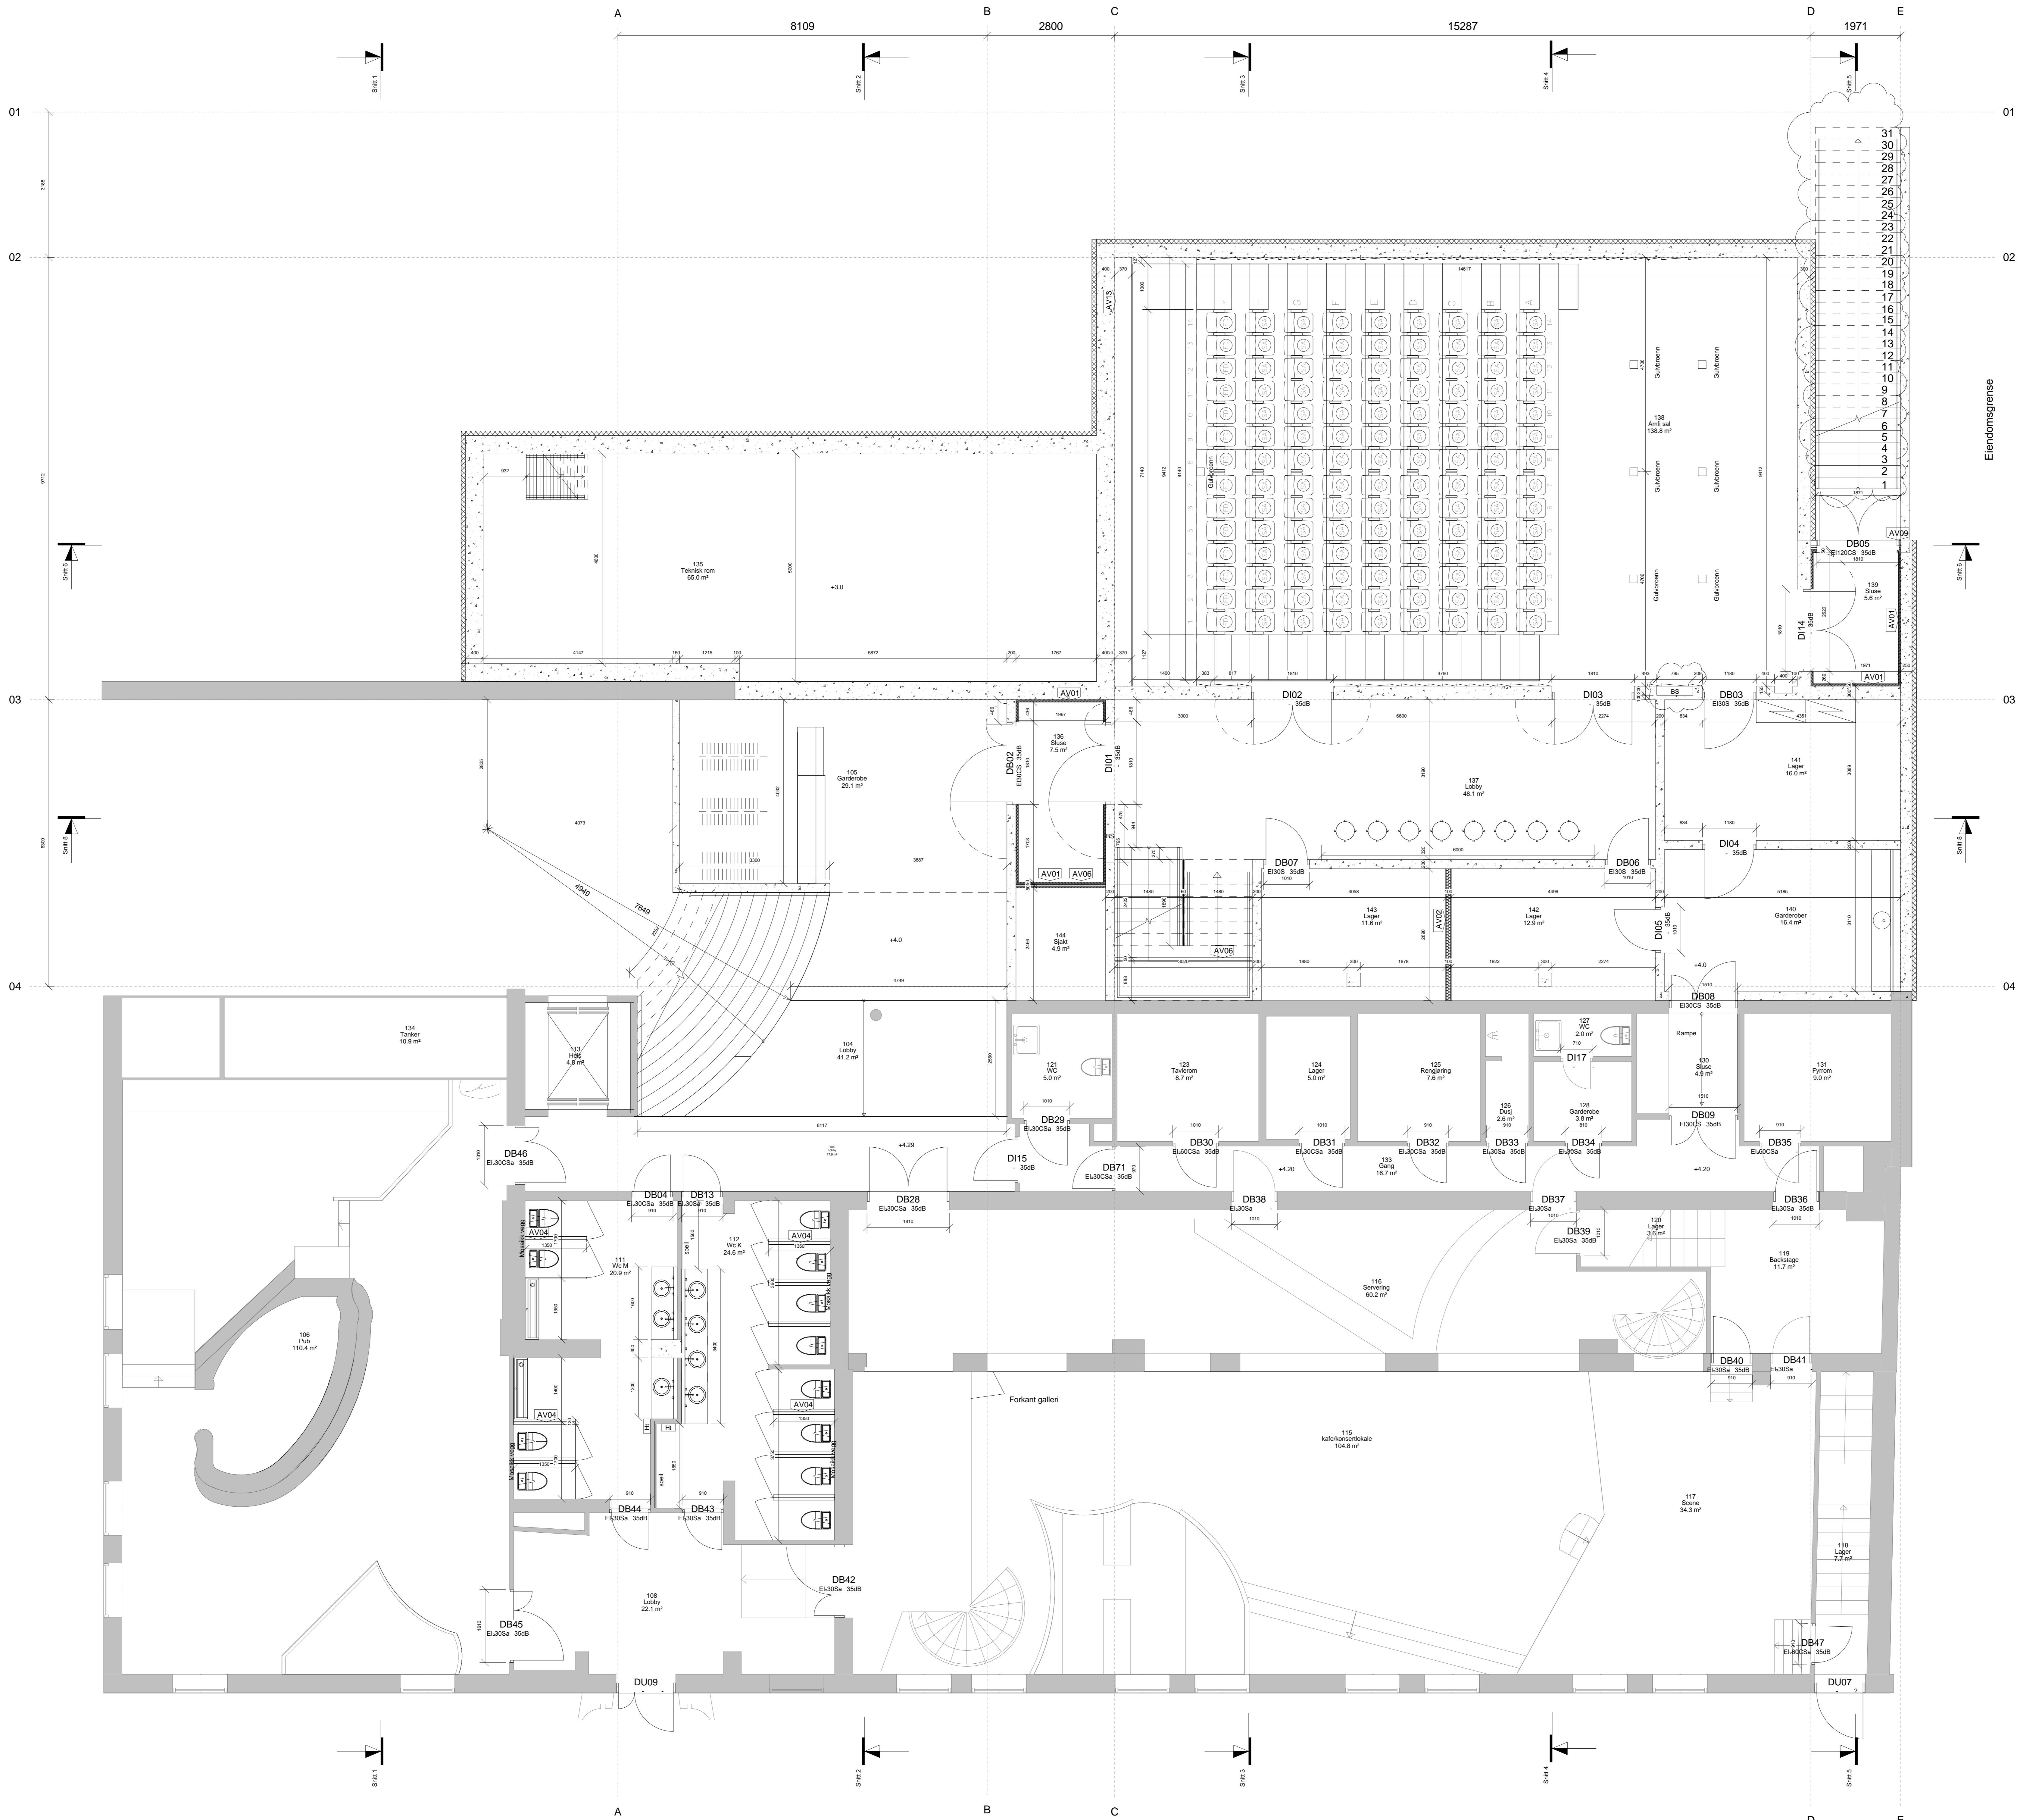

Symbol	Konstruksjon	Klasse
AV01	20mm Gipsplate 100mm Isolasjon 100mm Betong	E05
AV02	12mm Gipsplate 100mm Isolasjon 100mm Betong	E05
AV03	20mm Gipsplate 100mm Isolasjon 100mm Betong	E05
AV04	Systemvegg glass	E05
AV05	10mm Betong 20mm Gipsplate 100mm Isolasjon 100mm Betong	E05
AV06	20mm Gipsplate 100mm Isolasjon 100mm Betong	E05
AV07	20mm Gipsplate 100mm Isolasjon 100mm Betong	E05
AV11	20mm Gipsplate 100mm Isolasjon 100mm Betong	E05
AV12	20mm Gipsplate 100mm Isolasjon 100mm Betong	E05
AV13	20mm Gipsplate 100mm Isolasjon 100mm Betong	E05
AV15	100mm Isolasjon	E05
Yttervegg	20mm Gipsplate 100mm Isolasjon 100mm Betong	E05
AV08	20mm Gipsplate 100mm Isolasjon 100mm Betong	E05
AV09	20mm Gipsplate 100mm Isolasjon 100mm Betong	E05
AV10	20mm Gipsplate 100mm Isolasjon 100mm Betong	E05
AV14	20mm Gipsplate 100mm Isolasjon 100mm Betong	E05

B		
A		</